


СИТУАЦИЈА Р=1:1000

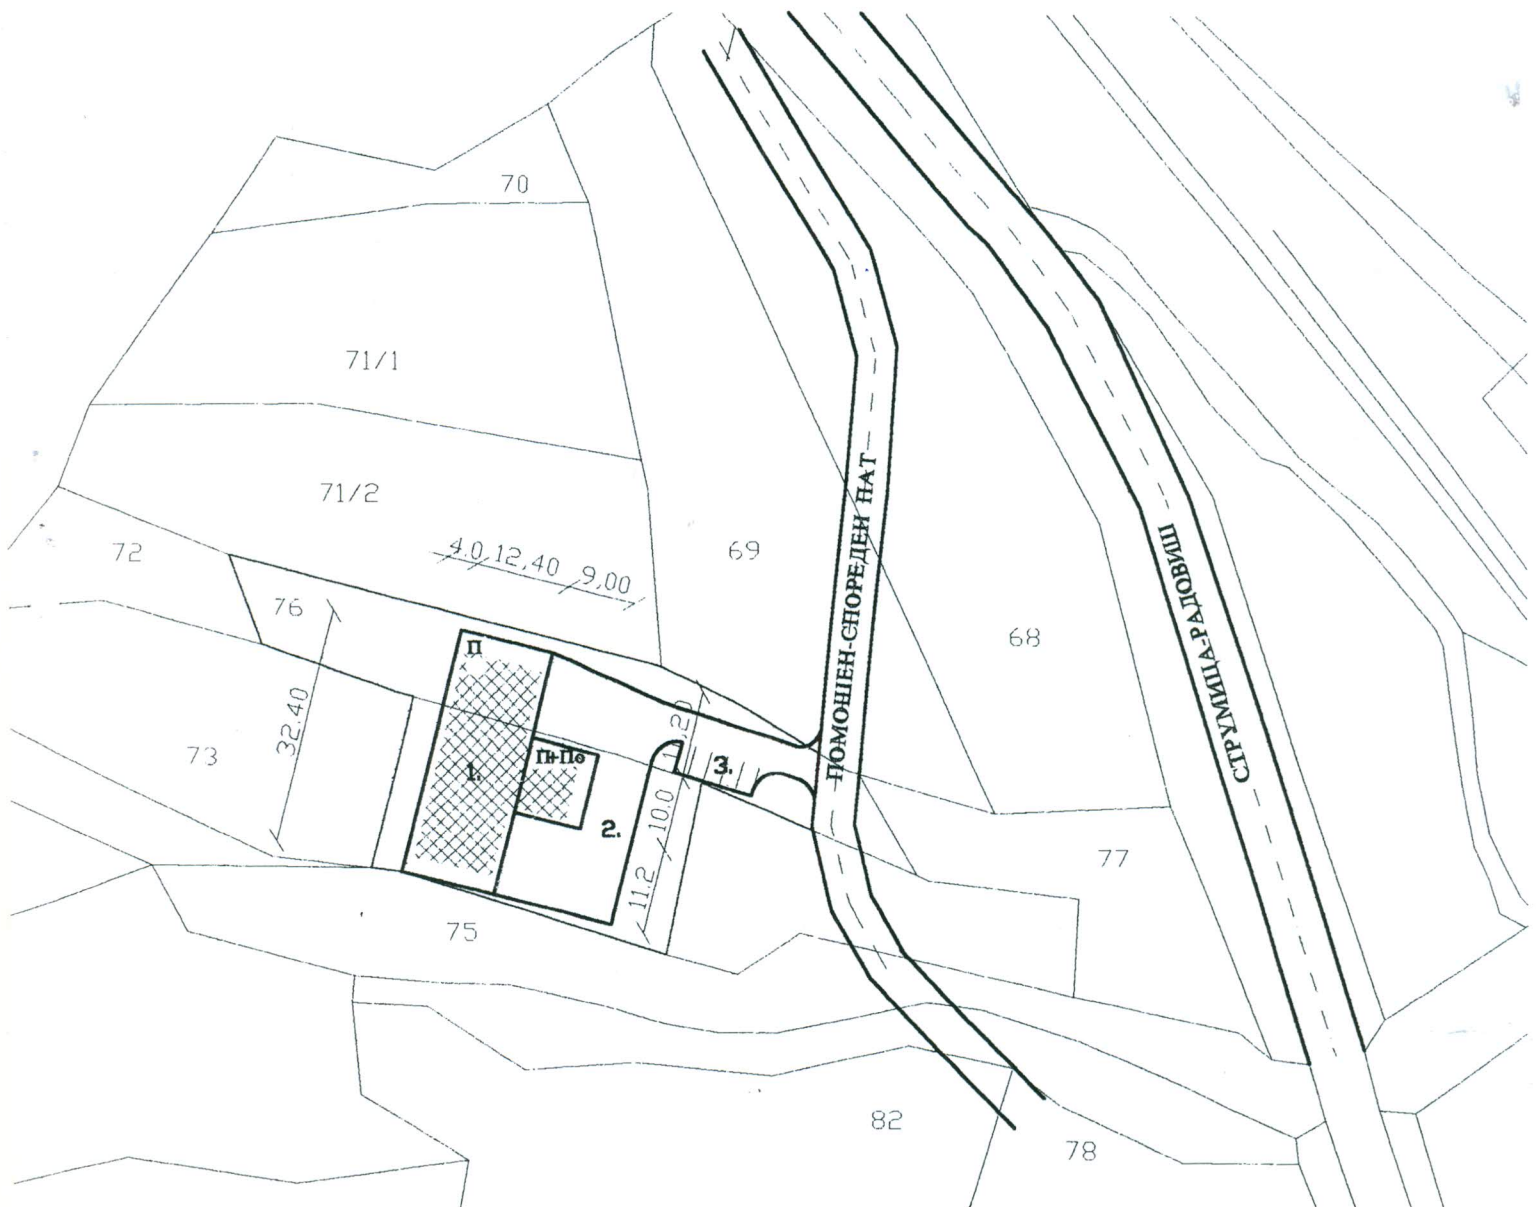

- 1. РАБОТИЛНИЦА
- 2. КОМУНИКАЦИЈА
- 3. ПАРКИНГ

— НОВА ГРАНИЦА
НА ПАРЦЕЛА

□ НОВООФОРМЕНА ПАРЦЕЛА

