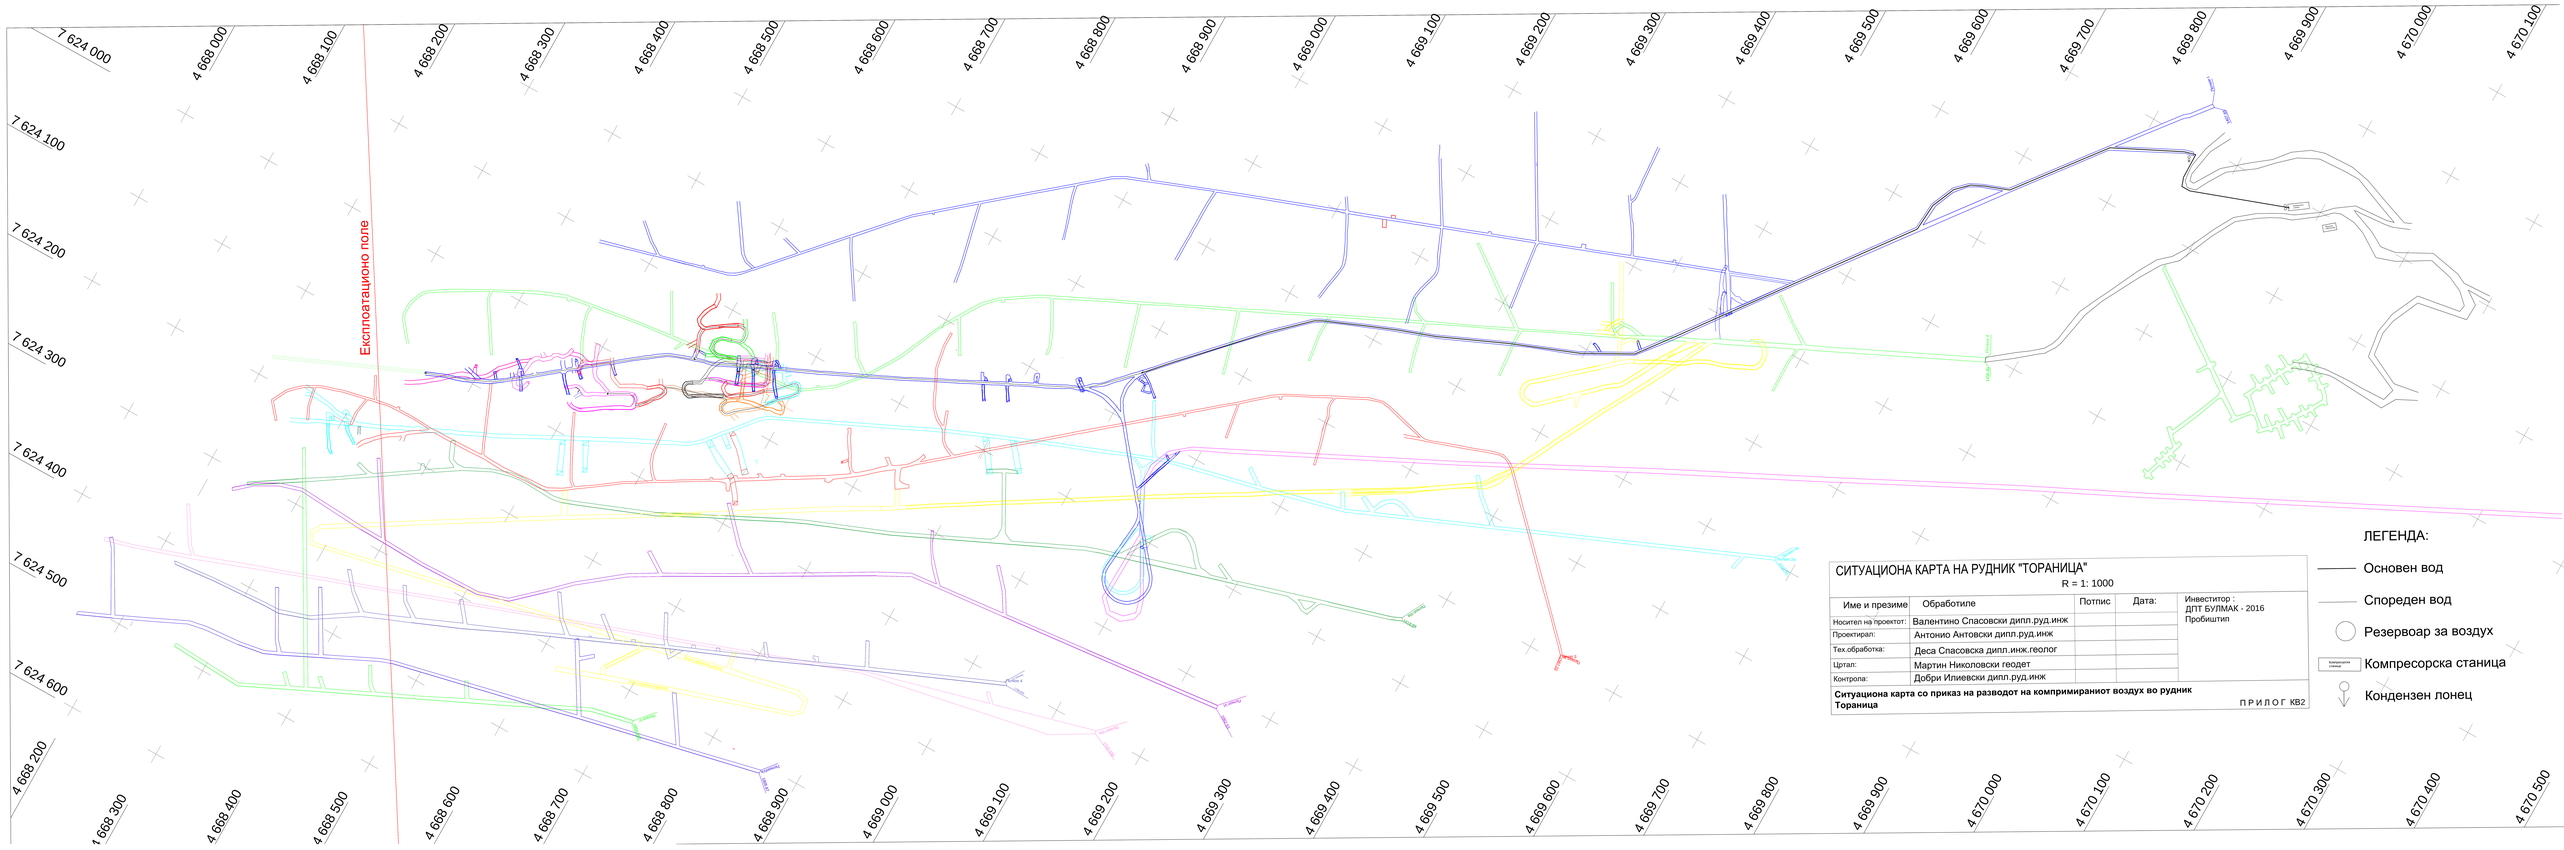

СИТУАЦИОНА КАРТА НА РУДНИК "ТОРАНИЦА"

R = 1: 1000

Име и презиме	Обработиле	Потпис	Дата:	Инвеститор : ДПТ БУЛМАК - 2016 Пробиштип
Носител на проектот:	Валентино Спасовски дипл.руд.инж			
Проектирал:	Антонио Антовски дипл.руд.инж			
Тех.обработка:	Деса Спасовска дипл.инж.геолог			
Цртал:	Мартин Николовски геодет			
Контрола:	Добри Илиевски дипл.руд.инж			

Ситуациона карта со приказ на разводот на компримираниот воздух во рудник Тораница

П Р И Л О Г КВ2