


План за евакуација
РОЦ "Булмак 2016"
Управна зграда
-Спрат

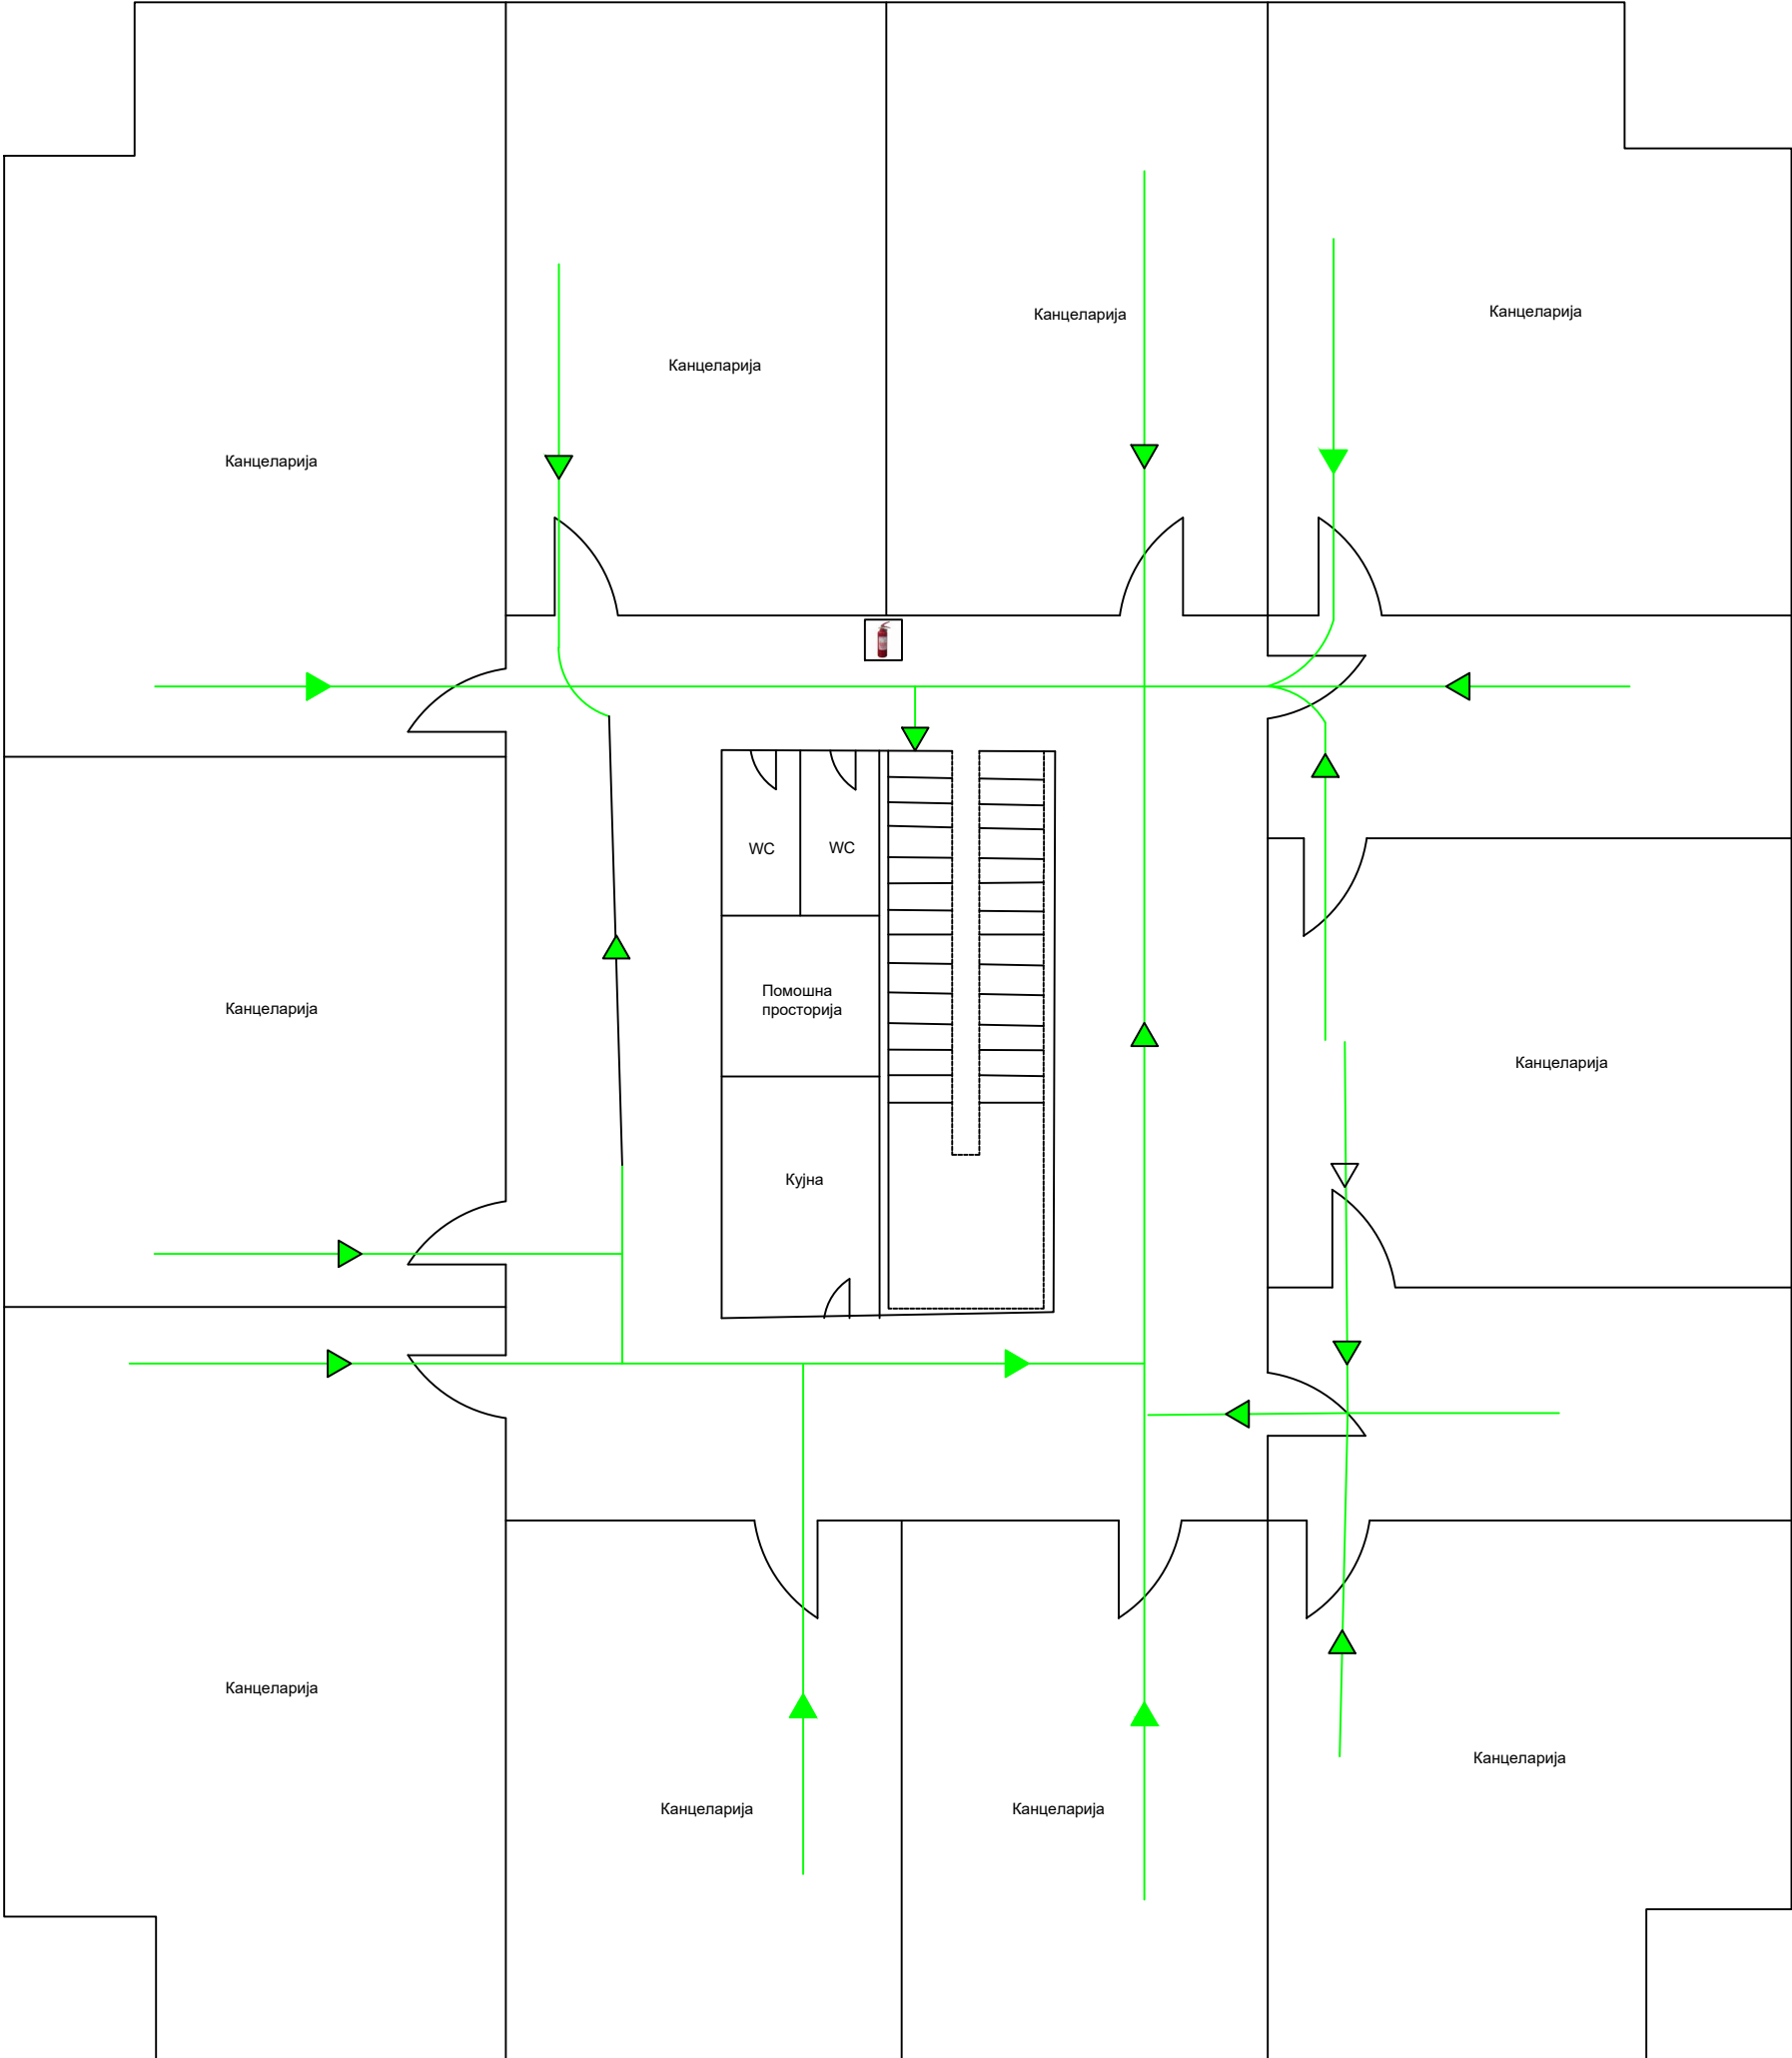

Правец на движење