


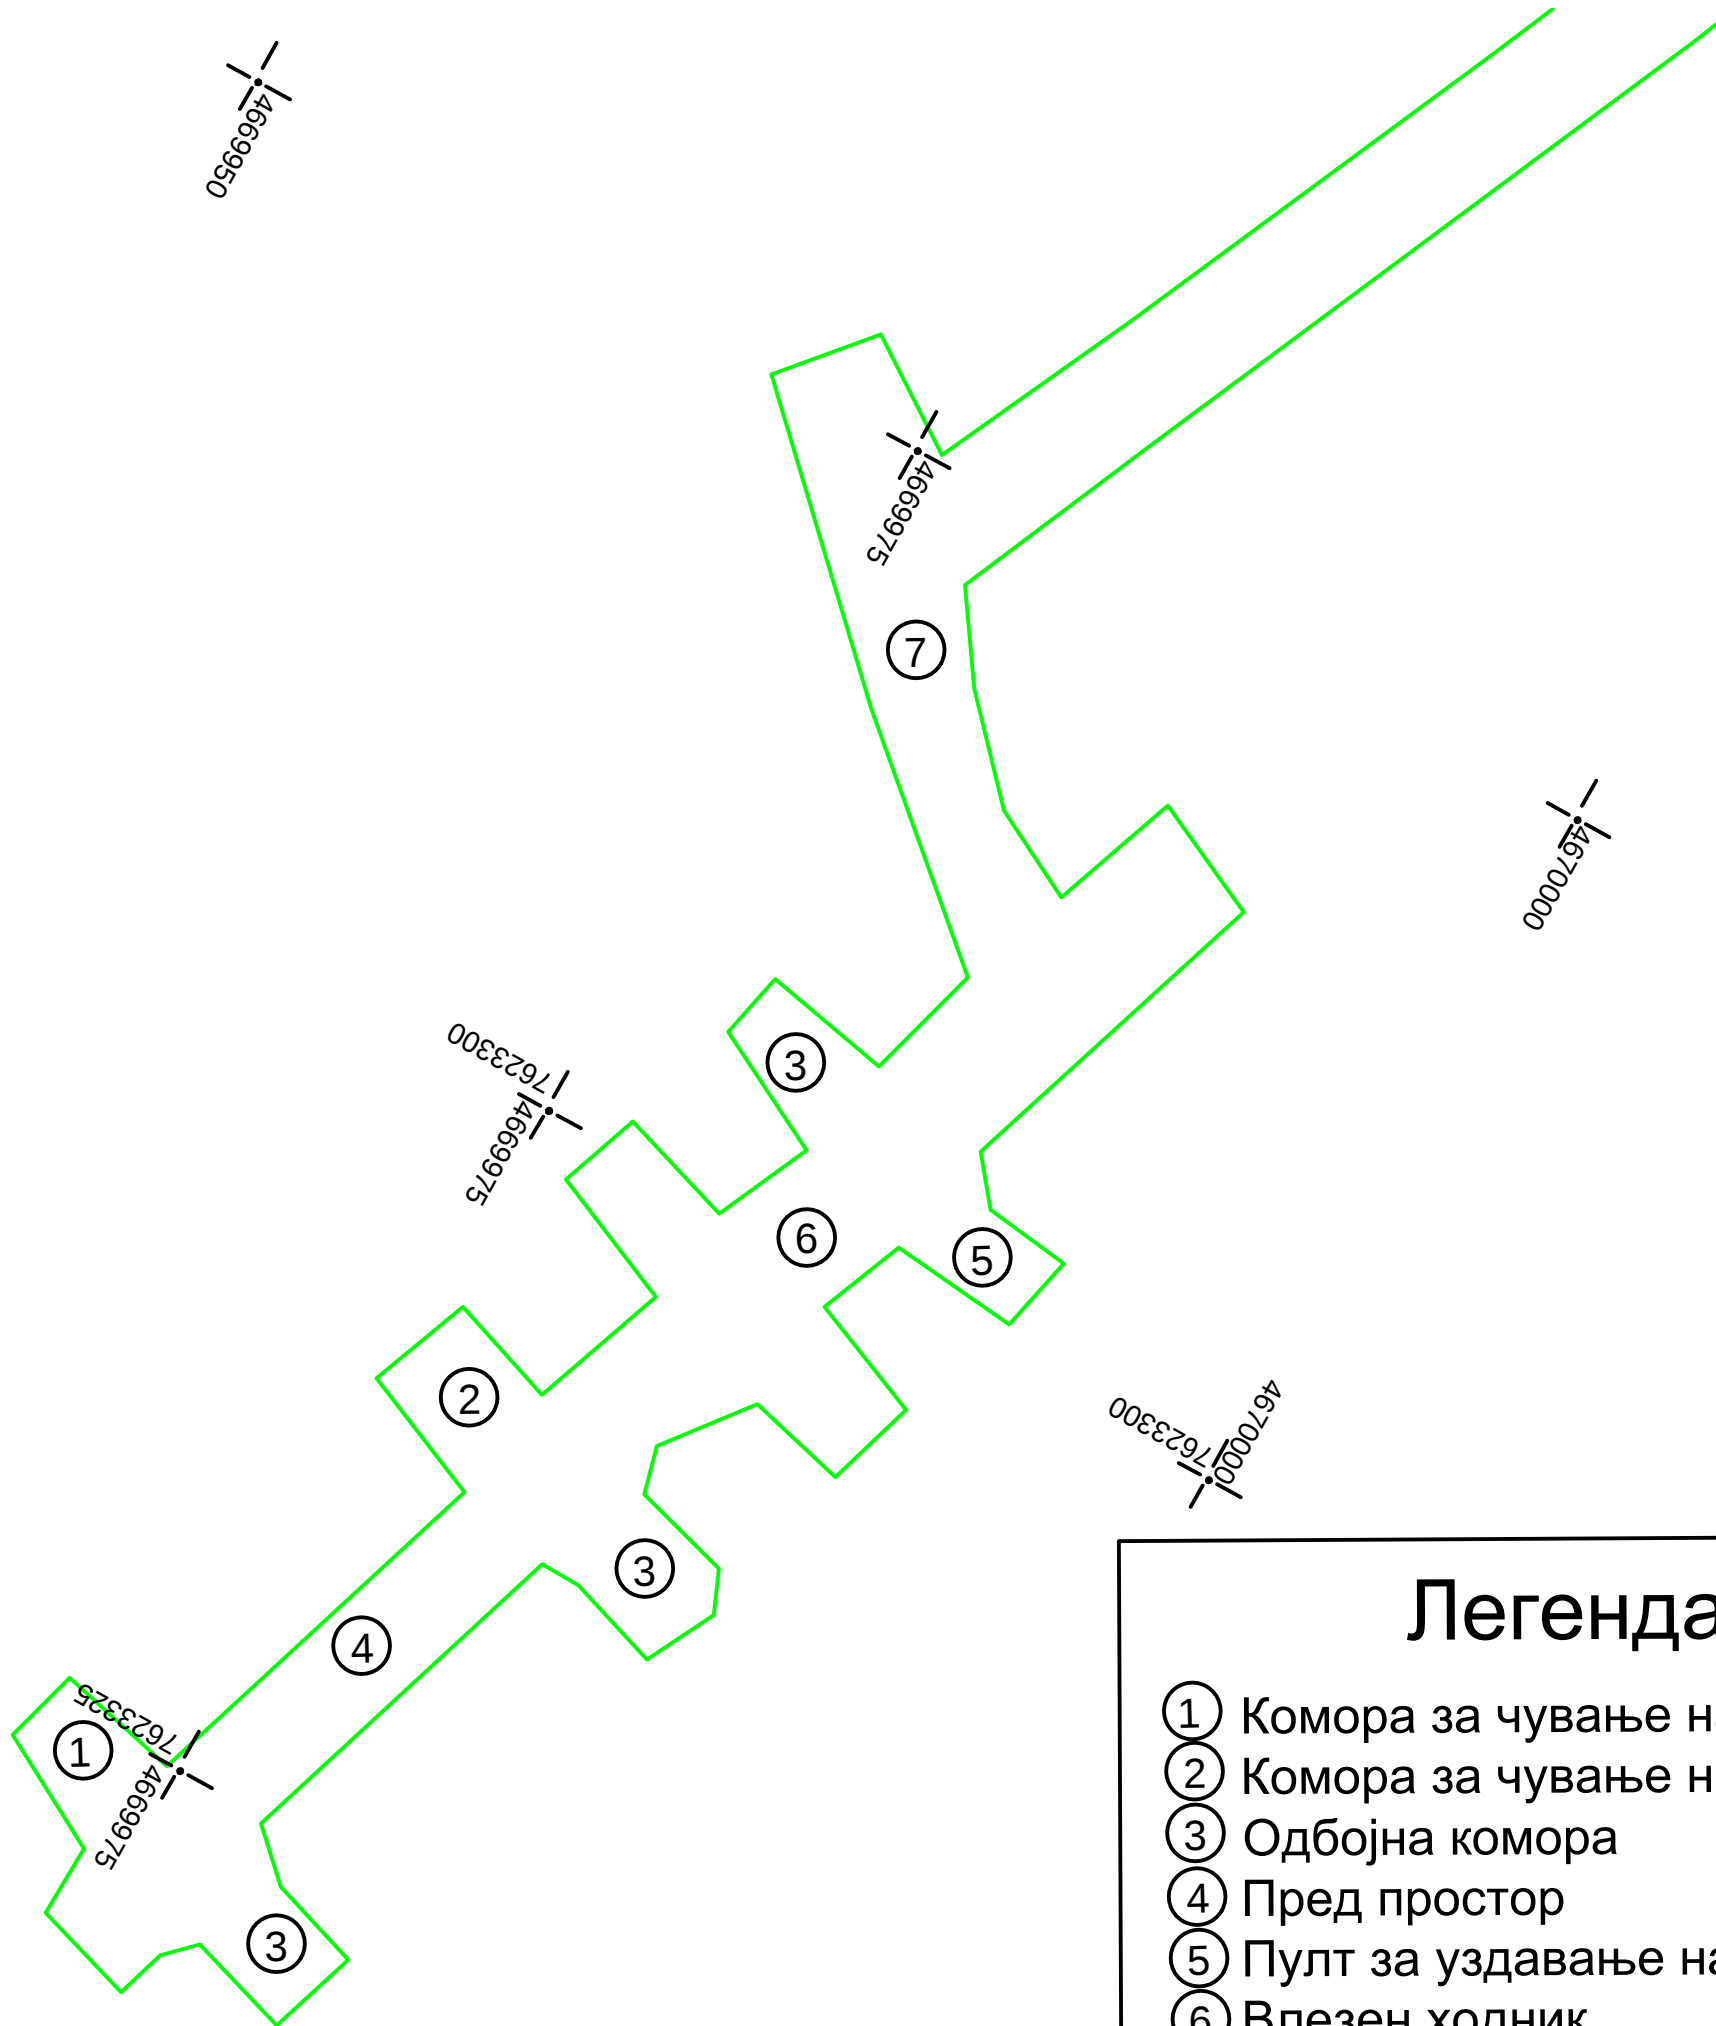

Легенда

- ① Комора за чување на експлозив
- ② Комора за чување на ел.детонатори
- ③ Одбојна комора
- ④ Пред простор
- ⑤ Пулт за уздавање на експлозив
- ⑥ Влезен ходник
- ⑦ Основен ходник

R=1:250