Деловоден број: 0801-051/26

Датум: 26.03.2026 година

Приемен штембил

Податоци за сертификатот на овластеното лице
Сертификатот е издаден на: Борис Тундјев
Издавач: Makedonski Telekom CA
Сериски број: b3dff7b0
Валиден до: 28.10.2030
Датум и час на потпишување: 26.03.2026 во 10:05:31
Документот е дигитално потпишан и е правно валиден

ГЕОДЕТСКИ ЕЛАБОРАТ

ЗА ГЕОДЕТСКИ РАБОТИ ЗА ПОСЕБНИ НАМЕНИ

АЖУРИРАНА ГЕОДЕТСКА ПОДЛОГА

КО Куманово

Трговско друштво за геодетски работи
"ГЕОПРОЕКТ ИНЖЕНЕРИНГ" ДООЕЛ-Скопје

Заверил: М.П.

м-р Борис Тунџев дипл.геод.инж.

Скопје, Март 2026

С О Д Р Ж И Н А

1. Технички извештај;
2. Графички приказ-скици на премерување;
3. Координати од снимени детални точки;

Прилози:

4. Оригинални теренски мерења;
5. Фотокопии од катастарски план;
6. ЦД со податоци.

ТЕХНИЧКИ ИЗВЕШТАЈ

По барање на *Мартин Кочков од Скопје,* изработен е геодетски елаборат за геодетски работи за посебни намени - ажурирана геодетска подлога за изработка на урбанистички проект вон опфат на урбанистички план за ГП 3 со намена Е1.14 - градби за чување и складирање на енергија, на дел од КП 3768 и дел од КП 3767, КО Куманово, Општина Куманово.

Согласно барањето, излезено е на лице место и извршен е премер и увид во промените на фактичката состојба кои не се запишани - евидентирани на катастарските подлоги - планови.

Промените кои се настанати по однос на недвижностите, а се евидентирани на катастарските подлоги се превземени од работните оригинали.

Од извршените теренски мерења изработени се скици на премерување со евидентирани промени во границите на предвидениот дефиниран опфат.

Снимањето на деталните точки е извршено по *РТК* метода со инструмент ***SOUTH*** *Galaxy G1 plus,* согласно договор за користење сервиси на МАКПОС системот на Агенција за катастар на недвижности Број 0307-6119/2 од 09.05.2024 година.

Скопје, 25.03.2026 год.

Трговско друштво за геодетски работи
"ГЕОПРОЕКТ ИНЖЕНЕРИНГ" ДООЕЛ-Скопје

_____
м-р Евгенија Смоквоска дипл.геод.инж

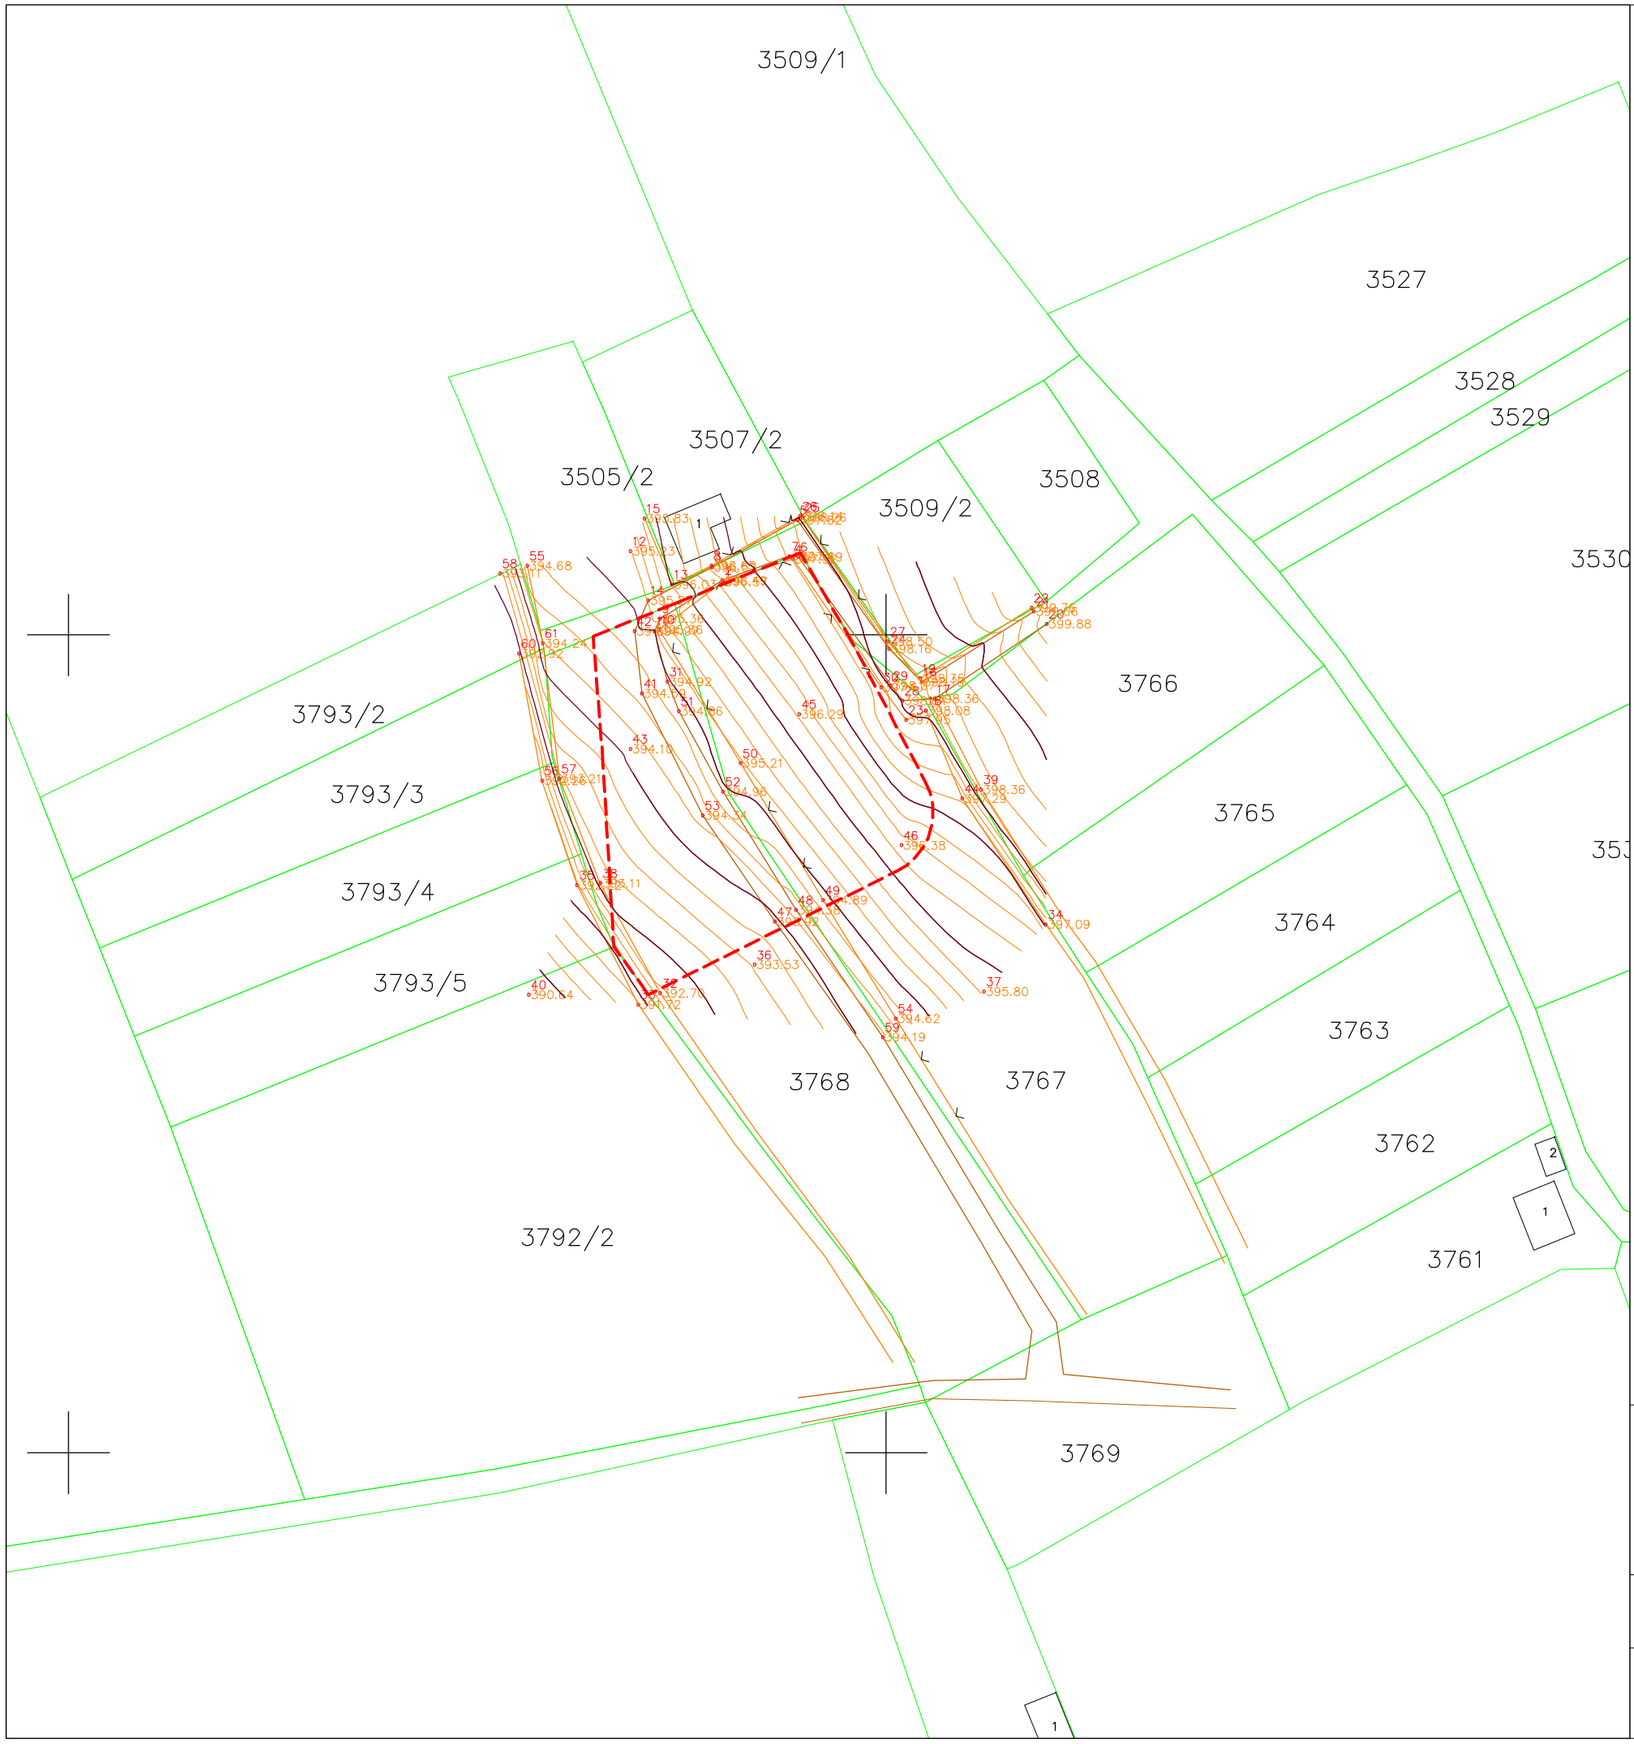

ГЕОПРОЕКТ ИНЖЕНЕРИНГ дооел
Трговско друштво за геодетски работи и услуги
Скопје

СКИЦА НА ПРЕМЕРУВАЊЕ

РАЗМЕР 1:750

АЖУРИРАНА ГЕОДЕТСКА ПОДЛОГА ЗА ИЗРАБОТКА НА УРБАНИСТИЧКИ ПРОЕКТ ВОН ОПФАТ НА УРБАНИСТИЧКИ ПЛАН ЗА ГП 3 СО НАМЕНА Е1.14 - ГРАДБИ ЗА ЧУВАЊЕ И СКЛАДИРАЊЕ НА ЕНЕРГИЈА, НА ДЕЛ ОД КП 3768 И ДЕЛ ОД КП 3767, КО КУМАНОВО, ОПШТИНА КУМАНОВО

КО Куманово

ЛЕГЕНДА

- дефиниран опфат
- граница на катастарска парцела
- објект
- мала изохипса
- голема изохипса
- земјен пат
- ножица
- ивица
- жичена ограда
- 46 396.29 - апсолутни надморски висини
- 3767 - број на катастарска парцела

Геопроект инженеринг	Инвеститор: Мартин Кочков
	ПРЕДМЕТ НА РАБОТА: Изработка на ажурирана геодетска подлога КО Куманово
Ул. " Анкарска " бр. 33 тел.: 3052-223; факс: 3052-224 e-mail: geoproing@gmail.com	РАЗМЕР 1:750
Овластен геодет: м-р Борис Тунцев дипл.геод.инж.	Изработил: м-р Евгенија Смоквоска дипл.геод.инж.

Координати на снимени детални точки

Бр. на точка	Y	X	H
1	7559780.07	4663806.51	396.57
2	7559780.00	4663806.66	396.49
3	7559778.72	4663808.30	396.57
4	7559788.61	4663809.31	397.52
5	7559789.16	4663814.08	397.82
6	7559789.28	4663809.56	397.69
7	7559788.18	4663809.64	397.54
8	7559778.64	4663808.50	396.65
9	7559772.35	4663802.01	395.36
10	7559772.22	4663800.65	395.36
11	7559771.68	4663800.48	394.97
12	7559768.76	4663810.25	395.23
13	7559773.84	4663806.19	396.03
14	7559770.93	4663804.23	395.27
15	7559770.46	4663814.26	395.83
16	7559804.34	4663794.23	398.19
17	7559805.95	4663792.19	398.36
18	7559804.88	4663790.77	398.08
19	7559804.18	4663794.68	398.35
20	7559819.66	4663801.36	399.88
21	7559818.10	4663802.88	399.66
22	7559817.79	4663803.33	399.76
23	7559802.46	4663789.62	397.95
24	7559800.37	4663798.31	398.16
25	7559789.78	4663814.36	398.26
26	7559789.51	4663814.54	398.14
27	7559800.25	4663799.20	398.50
28	7559801.99	4663791.97	398.04
29	7559800.59	4663793.81	398.07
30	7559799.42	4663793.60	397.67
31	7559773.25	4663794.28	394.92

Бр. на точка	Y	X	H
32	7559772.40	4663756.21	392.70
33	7559769.69	4663754.83	391.72
34	7559819.54	4663764.62	397.09
35	7559762.24	4663769.42	392.22
36	7559783.93	4663759.68	393.53
37	7559811.99	4663756.40	395.80
38	7559765.04	4663769.64	393.11
39	7559811.63	4663781.10	398.36
40	7559756.34	4663756.02	390.64
41	7559770.13	4663792.86	394.59
42	7559769.25	4663800.46	394.91
43	7559768.72	4663786.07	394.10
44	7559809.33	4663779.99	397.29
45	7559789.39	4663790.31	396.29
46	7559801.86	4663774.28	396.38
47	7559786.42	4663764.94	393.92
48	7559788.98	4663766.38	394.38
49	7559792.29	4663767.57	394.89
50	7559782.22	4663784.32	395.21
51	7559774.65	4663790.67	394.86
52	7559780.07	4663780.84	394.96
53	7559777.58	4663777.95	394.34
54	7559801.19	4663753.10	394.62
55	7559756.14	4663808.46	394.68
56	7559757.93	4663782.20	392.26
57	7559760.03	4663782.42	393.21
58	7559752.81	4663807.54	393.11
59	7559799.59	4663750.84	394.19
60	7559755.11	4663797.74	392.92
61	7559758.03	4663798.98	394.24

Изработил:

Скопје, 25.03.2026 год.

м-р Евгенија Смоквоска дипл.геод.инж.

Оригинални теренски мерења

Point Name,Easting,Northing,Elevation,Code,Local date,Local time,UTC time,HRMS,VRMS,PDOP
1,7559852.734,4663796.312,401.744,pat,2025-05-22,12:40:09.000,10:40:09.000,0.008,0.014,0.87
2,7559854.462,4663797.730,401.769,pat,2025-05-22,12:40:26.000,10:40:26.000,0.01,0.016,0.87
3,7559819.659,4663801.360,399.876,pat,2025-05-22,12:41:34.000,10:41:34.000,0.009,0.015,0.9
4,7559818.098,4663802.882,399.661,pat,2025-05-22,12:41:40.000,10:41:40.000,0.009,0.015,0.85
5,7559817.789,4663803.327,399.757,zica,2025-05-22,12:41:48.000,10:41:48.000,0.008,0.014,0.85
6,7559804.181,4663794.683,398.350,zica,2025-05-22,12:42:34.000,10:42:34.000,0.009,0.014,0.85
7,7559804.644,4663794.396,398.192,pat,2025-05-22,12:42:43.000,10:42:43.000,0.009,0.015,0.85
8,7559805.952,4663792.191,398.358,pat,2025-05-22,12:42:58.000,10:42:58.000,0.009,0.016,0.85
9,7559804.881,4663790.770,398.082,ogr,2025-05-22,12:43:09.000,10:43:09.000,0.01,0.016,0.85
10,7559802.463,4663789.624,397.953,ogr,2025-05-22,12:43:33.000,10:43:33.000,0.009,0.016,0.87
11,7559801.990,4663791.973,398.038,pat,2025-05-22,12:43:55.000,10:43:55.000,0.009,0.014,0.85
12,7559800.588,4663793.807,398.074,pat,2025-05-22,12:44:07.000,10:44:07.000,0.009,0.015,0.85
13,7559799.419,4663793.601,397.666,ogr,2025-05-22,12:44:17.000,10:44:17.000,0.009,0.015,0.85
14,7559800.248,4663799.195,398.498,ogr,2025-05-22,12:44:46.000,10:44:46.000,0.01,0.016,0.91
15,7559800.368,4663798.314,398.158,pat,2025-05-22,12:44:57.000,10:44:57.000,0.009,0.015,0.86
16,7559789.776,4663814.364,398.257,ogr,2025-05-22,12:45:27.000,10:45:27.000,0.009,0.015,0.82
17,7559789.507,4663814.542,398.136,ogr,2025-05-22,12:45:37.000,10:45:37.000,0.009,0.015,0.82
18,7559789.155,4663814.082,397.822,pat,2025-05-22,12:45:48.000,10:45:48.000,0.009,0.015,0.82
19,7559789.281,4663809.556,397.693,pat,2025-05-22,12:46:04.000,10:46:04.000,0.008,0.014,0.87
20,7559788.176,4663809.644,397.539,pat,2025-05-22,12:46:10.000,10:46:10.000,0.01,0.016,0.82
21,7559788.609,4663809.307,397.519,ogr,2025-05-22,12:46:15.000,10:46:15.000,0.01,0.017,0.82
22,7559780.065,4663806.512,396.571,ogr,2025-05-22,12:46:43.000,10:46:43.000,0.011,0.018,0.85
23,7559779.997,4663806.663,396.488,pat,2025-05-22,12:46:48.000,10:46:48.000,0.011,0.005,0.83
24,7559778.723,4663808.297,396.573,pat,2025-05-22,12:46:59.000,10:46:59.000,0.01,0.016,0.87
25,7559778.643,4663808.500,396.650,ogr,2025-05-22,12:47:04.000,10:47:04.000,0.01,0.017,0.89
26,7559773.839,4663806.186,396.029,ogr,2025-05-22,12:47:28.000,10:47:28.000,0.01,0.016,0.8
27,7559770.927,4663804.233,395.271,pat,2025-05-22,12:47:42.000,10:47:42.000,0.012,0.006,0.91
28,7559770.457,4663814.259,395.830,ogr,2025-05-22,12:48:36.000,10:48:36.000,0.009,0.015,0.88
29,7559768.761,4663810.249,395.232,,2025-05-22,12:49:08.000,10:49:08.000,0.012,0.017,0.88
30,7559772.347,4663802.008,395.355,pat,2025-05-22,12:49:30.000,10:49:30.000,0.01,0.016,0.86
31,7559772.218,4663800.647,395.355,ogr,2025-05-22,12:49:46.000,10:49:46.000,0.011,0.017,0.87
32,7559771.675,4663800.478,394.971,pat,2025-05-22,12:49:59.000,10:49:59.000,0.011,0.017,0.84
33,7559773.251,4663794.277,394.922,pat,2025-05-22,12:51:22.000,10:51:22.000,0.011,0.005,0.81
34,7559774.650,4663790.672,394.855,pat,2025-05-22,12:51:44.000,10:51:44.000,0.009,0.015,0.81
35,7559780.067,4663780.835,394.958,pat,2025-05-22,12:52:19.000,10:52:19.000,0.01,0.015,0.81
36,7559777.583,4663777.951,394.341,pat,2025-05-22,12:52:37.000,10:52:37.000,0.011,0.016,0.82
37,7559782.216,4663784.316,395.214,ogr,2025-05-22,12:53:24.000,10:53:24.000,0.011,0.017,0.84
38,7559786.417,4663764.940,393.924,pat,2025-05-22,12:54:03.000,10:54:03.000,0.009,0.015,0.81
39,7559788.983,4663766.382,394.381,pat,2025-05-22,12:54:21.000,10:54:21.000,0.009,0.014,0.84
40,7559792.292,4663767.569,394.887,ogr,2025-05-22,12:54:40.000,10:54:40.000,0.009,0.015,0.86
41,7559801.192,4663753.100,394.620,ogr,2025-05-22,12:55:48.000,10:55:48.000,0.01,0.017,0.83
42,7559799.589,4663750.836,394.191,pat,2025-05-22,12:56:01.000,10:56:01.000,0.009,0.015,0.83
43,7559797.756,4663748.900,393.991,pat,2025-05-22,12:56:14.000,10:56:14.000,0.01,0.016,0.83
44,7559811.646,4663725.672,393.779,pat,2025-05-22,12:56:44.000,10:56:44.000,0.009,0.014,0.85
45,7559813.911,4663726.973,393.974,pat,2025-05-22,12:56:52.000,10:56:52.000,0.009,0.015,0.8
46,7559814.968,4663730.951,394.480,ogr,2025-05-22,12:57:15.000,10:57:15.000,0.009,0.015,0.8
47,7559824.536,4663716.916,394.435,ogr,2025-05-22,12:57:54.000,10:57:54.000,0.009,0.015,0.86
48,7559820.784,4663716.009,393.852,pat,2025-05-22,12:58:07.000,10:58:07.000,0.009,0.014,0.86
49,7559817.844,4663714.944,393.730,pat,2025-05-22,12:58:15.000,10:58:15.000,0.009,0.015,0.86
50,7559817.066,4663709.027,393.433,pat,2025-05-22,12:58:28.000,10:58:28.000,0.009,0.015,0.83
51,7559817.478,4663706.358,393.234,pat,2025-05-22,12:58:38.000,10:58:38.000,0.009,0.015,0.83
52,7559821.683,4663709.596,393.850,pat,2025-05-22,12:58:51.000,10:58:51.000,0.009,0.015,0.83
53,7559842.075,4663707.677,396.270,pat,2025-05-22,12:59:18.000,10:59:18.000,0.009,0.015,0.86
54,7559842.787,4663705.401,396.221,pat,2025-05-22,12:59:34.000,10:59:34.000,0.009,0.014,0.83
55,7559850.141,4663708.135,397.937,ogr,2025-05-22,13:02:09.000,11:02:09.000,0.009,0.014,0.83
56,7559805.721,4663708.856,392.667,pat,2025-05-22,13:03:28.000,11:03:28.000,0.01,0.017,0.82
57,7559805.599,4663706.588,392.499,pat,2025-05-22,13:03:43.000,11:03:43.000,0.01,0.016,0.81
58,7559803.476,4663711.055,392.903,ogr,2025-05-22,13:04:14.000,11:04:14.000,0.011,0.017,0.82
59,7559789.231,4663706.743,390.863,pat,2025-05-22,13:05:38.000,11:05:38.000,0.009,0.015,0.82

60,7559789.665,4663703.601,390.748,pat,2025-05-22,13:05:53.000,11:05:53.000,0.009,0.015,0.82
61,7559699.772,4663772.139,386.977,ogr,2025-05-22,13:10:15.000,11:10:15.000,0.009,0.014,0.82
62,7559700.311,4663772.036,386.989,pat,2025-05-22,13:10:33.000,11:10:33.000,0.009,0.014,0.82
63,7559703.250,4663773.007,387.101,pat,2025-05-22,13:10:43.000,11:10:43.000,0.009,0.015,0.82
64,7559721.028,4663773.073,388.478,,2025-05-22,13:11:17.000,11:11:17.000,0.009,0.015,0.84
65,7559743.947,4663788.433,391.621,,2025-05-22,13:11:53.000,11:11:53.000,0.009,0.014,0.88
66,7559755.111,4663797.739,392.918,,2025-05-22,13:12:18.000,11:12:18.000,0.011,0.017,0.97
67,7559758.025,4663798.979,394.237,ogr,2025-05-22,13:12:36.000,11:12:36.000,0.012,0.005,0.91
68,7559752.807,4663807.537,393.114,,2025-05-22,13:13:03.000,11:13:03.000,0.01,0.016,0.93
69,7559756.142,4663808.462,394.682,,2025-05-22,13:13:16.000,11:13:16.000,0.009,0.015,0.95
70,7559757.925,4663782.201,392.261,,2025-05-22,13:13:50.000,11:13:50.000,0.01,0.016,0.92
71,7559760.030,4663782.419,393.206,ogr,2025-05-22,13:14:04.000,11:14:04.000,0.009,0.015,0.96
72,7559748.779,4663773.191,391.110,,2025-05-22,13:14:42.000,11:14:42.000,0.009,0.015,0.88
73,7559734.782,4663760.157,388.987,,2025-05-22,13:15:10.000,11:15:10.000,0.009,0.015,0.83
74,7559728.980,4663750.944,388.201,,2025-05-22,13:15:38.000,11:15:38.000,0.01,0.016,0.82
75,7559722.777,4663744.131,387.229,,2025-05-22,13:16:08.000,11:16:08.000,0.009,0.015,0.82
76,7559714.896,4663742.619,386.655,pat,2025-05-22,13:16:25.000,11:16:25.000,0.009,0.015,0.79
77,7559712.294,4663741.399,386.658,pat,2025-05-22,13:16:45.000,11:16:45.000,0.01,0.016,0.79
78,7559711.271,4663742.501,386.387,ogr,2025-05-22,13:16:52.000,11:16:52.000,0.009,0.015,0.79
79,7559734.458,4663716.745,386.836,pat,2025-05-22,13:18:04.000,11:18:04.000,0.009,0.015,0.78
80,7559736.477,4663718.756,387.139,pat,2025-05-22,13:18:18.000,11:18:18.000,0.009,0.015,0.78
81,7559718.691,4663733.591,386.426,pat,2025-05-22,13:18:48.000,11:18:48.000,0.01,0.016,0.78
82,7559717.739,4663726.999,386.370,pat,2025-05-22,13:19:10.000,11:19:10.000,0.01,0.016,0.81
83,7559717.159,4663726.943,386.041,ogr,2025-05-22,13:19:16.000,11:19:16.000,0.01,0.016,0.82
84,7559786.280,4663694.728,389.836,,2025-05-22,13:21:05.000,11:21:05.000,0.009,0.015,0.78
85,7559794.584,4663699.113,390.899,ogr,2025-05-22,13:21:25.000,11:21:25.000,0.009,0.015,0.8
86,7559804.883,4663706.197,392.255,ogr,2025-05-22,13:21:58.000,11:21:58.000,0.01,0.016,0.83
87,7559820.573,4663698.186,393.288,,2025-05-22,13:22:24.000,11:22:24.000,0.009,0.015,0.79
88,7559810.985,4663715.774,393.353,,2025-05-22,13:22:59.000,11:22:59.000,0.009,0.015,0.81
89,7559799.960,4663732.834,393.420,,2025-05-22,13:23:45.000,11:23:45.000,0.009,0.015,0.81
90,7559783.932,4663759.677,393.529,,2025-05-22,13:24:55.000,11:24:55.000,0.011,0.017,0.88
91,7559821.719,4663765.367,398.132,ogr,2025-05-22,13:28:23.000,11:28:23.000,0.009,0.015,0.78
92,7559821.845,4663763.486,397.436,,2025-05-22,13:28:49.000,11:28:49.000,0.01,0.016,0.81
93,7559825.616,4663759.998,398.413,,2025-05-22,13:29:17.000,11:29:17.000,0.01,0.017,0.8
94,7559824.226,4663758.064,397.013,ogr,2025-05-22,13:29:48.000,11:29:48.000,0.008,0.009,0.96
95,7559811.986,4663756.396,395.799,,2025-05-22,13:30:45.000,11:30:45.000,0.01,0.016,0.91
96,7559827.284,4663747.356,396.698,,2025-05-22,13:31:26.000,11:31:26.000,0.01,0.016,0.85
97,7559829.446,4663742.591,396.574,,2025-05-22,13:31:53.000,11:31:53.000,0.011,0.017,0.99
98,7559832.245,4663744.848,396.898,ogr,2025-05-22,13:32:14.000,11:32:14.000,0.011,0.005,0.94
99,7559821.964,4663757.915,396.278,ogr,2025-05-22,13:33:00.000,11:33:00.000,0.022,0.029,1.01
100,7559840.344,4663769.494,399.441,ogr,2025-05-22,13:34:02.000,11:34:02.000,0.009,0.015,0.82
101,7559831.448,4663782.419,399.687,,2025-05-22,13:34:37.000,11:34:37.000,0.009,0.015,0.84

РЕПУБЛИКА СЕВЕРНА МАКЕДОНИЈА
АГЕНЦИЈА ЗА КАТАСТАР НА НЕДВИЖНОСТИ
1109-662/2026 од 25.03.2026 13:11:13

Приемен штембил
1109-662/2026

Б А Р А Њ Е

за издавање на податоци од ГКИСКО КУМАНОВО
Од АНЕТА ИВАНОВСКА, 6142460.
ул.Анкарска бр.33, 1000 Скопје , ___.

Барам да ми се издадат следните податоци:

1. Имотен лист број: _____ за КП број: _____, КО: _____.
2. Имотен лист за инфраструктурен објект број: _____.
3. Извод од катастарски план за КП број: _____, КО: _____.
4. Извод од катастарски план со координати за КП број: _____, КО: _____.
5. Извод од план за инфраструктурни објекти број: _____.
6. Уверение за историски преглед на извршените запишувања за КП број: _____.
7. Уверение за историски преглед на извршените запишувања за инфраструктурен објект број: _____
8. Уверение за историски преглед на извршените запишувања за КП број: _____, број на зграда_____,влез_____,кат_____,посебен дел од згради (стан/деловна просторија)_____, КО_____
9. Лист за предбележување на градба број: _____ на КП број: _____, КО _____.
10. Лист за предб. на инфраст. објект број: _____ на КП број: _____, КО _____.
11. Евидентен лист за згради и другио бјекти број: _____, КО: _____.
12. Евидентен лист за инфраструктурен објект број: _____.
13. Лист за времени објекти број: _____, КО _____.
14. Пописен лист со незапишани права број: _____, КО: _____.
15. Координати на точка од геодетската референтна мрежа на КП број: _____, КО: _____.
16. Координати на детална точка _____, КП: _____.
17. Фотокопија од етажна скица _____.
18. Уверение за канцелариска идентификација за КП број: _____од КЗ/КН, КО_____.
19. Уверение дека лицето не е запишано како носител на право во КН.
20. Список индикации за КП број: _____, КО: _____.
21. Список на катастарски парцели низ кои поминуваа инфраструктурен објект бр. _____.
22. Други податоци: КП: 3768.

* Податоците за ЕМБГ/ЕМБС на лицата запишани во ГКИС, се пополнуваат доколку подносител на барањето е лично запишаниот носител или од него ополномоштено лице

Подносител на барањето

Дата 25.03.2026

АНЕТА ИВАНОВСКА

_____
(име,презиме и потпис)

MakEdit

25.03.2026 13:36:31

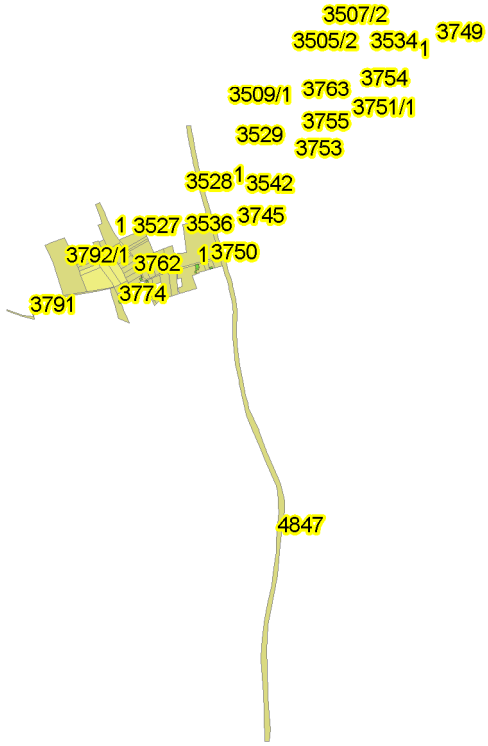

РЕПУБЛИКА СЕВЕРНА МАКЕДОНИЈА
АГЕНЦИЈА ЗА КАТАСТАР НА НЕДВИЖНОСТИ
1109-663/2026 од 25.03.2026 13:11:17

Податоци за сертификатот на АКН на Р. Македонија
Издаден на: Elektronski Salter
Издавач: Makedonski Telekom CA
Серриски број: 13 69 48 77
Валиден до: 16.08.2027
Датум и час на потпишување: 25.03.2026 во 13:11:28
Документот е дигитално потпишан и е правно валиден

1109-663/2026

КООРДИНАТИ НА ТОЧКИ ОД ГЕОДЕТСКАТА РЕФЕРЕНТНА МРЕЖА

ОДДЕЛЕНИЕ : КУМАНОВО К.О : КУМАНОВО ПАРЦЕЛА : 3768

Ознака (тип) на геодетска точка	Y	X	H
KU_PG_182	7560114.170	4663773.881	413.0666

Овластено лице

М.П. **Анета Ивановска**

(име, презиме и потпис)

Агенција за катастар на недвижности

Потврда за нарачка

Нарачка број: **20046051** **Датум: 25.03.2026**

Примач:

Назив на налогопримач:

НРБМ

Буџет на РМ

Налогодавач:

Назив на налогодавач:

Анета Ивановска

ул.Анкарска бр.33, 1000 Скопје

Трансакциска сметка:

100-0000000-630-95

Место на плаќање:

Интернет Casys cPay

Банка на налогопримач:

AKN 5

Сметка на буџетски корисник:

2100100450-787-11

Приходна шифра и програма:

724116-20

Податоци за постапки					
Арх. Број	Надоместок	Провизија	Административна такса	Заверка на елаборат	Вкупно
1109-662/2026	664.00	0.0	0.0	250.00	914 ден.
1109-663/2026	250.00	0.0	0.0	0	250 ден.

Наплатено во МКД	1164